


ご契約状況

令和8年1月7日現在

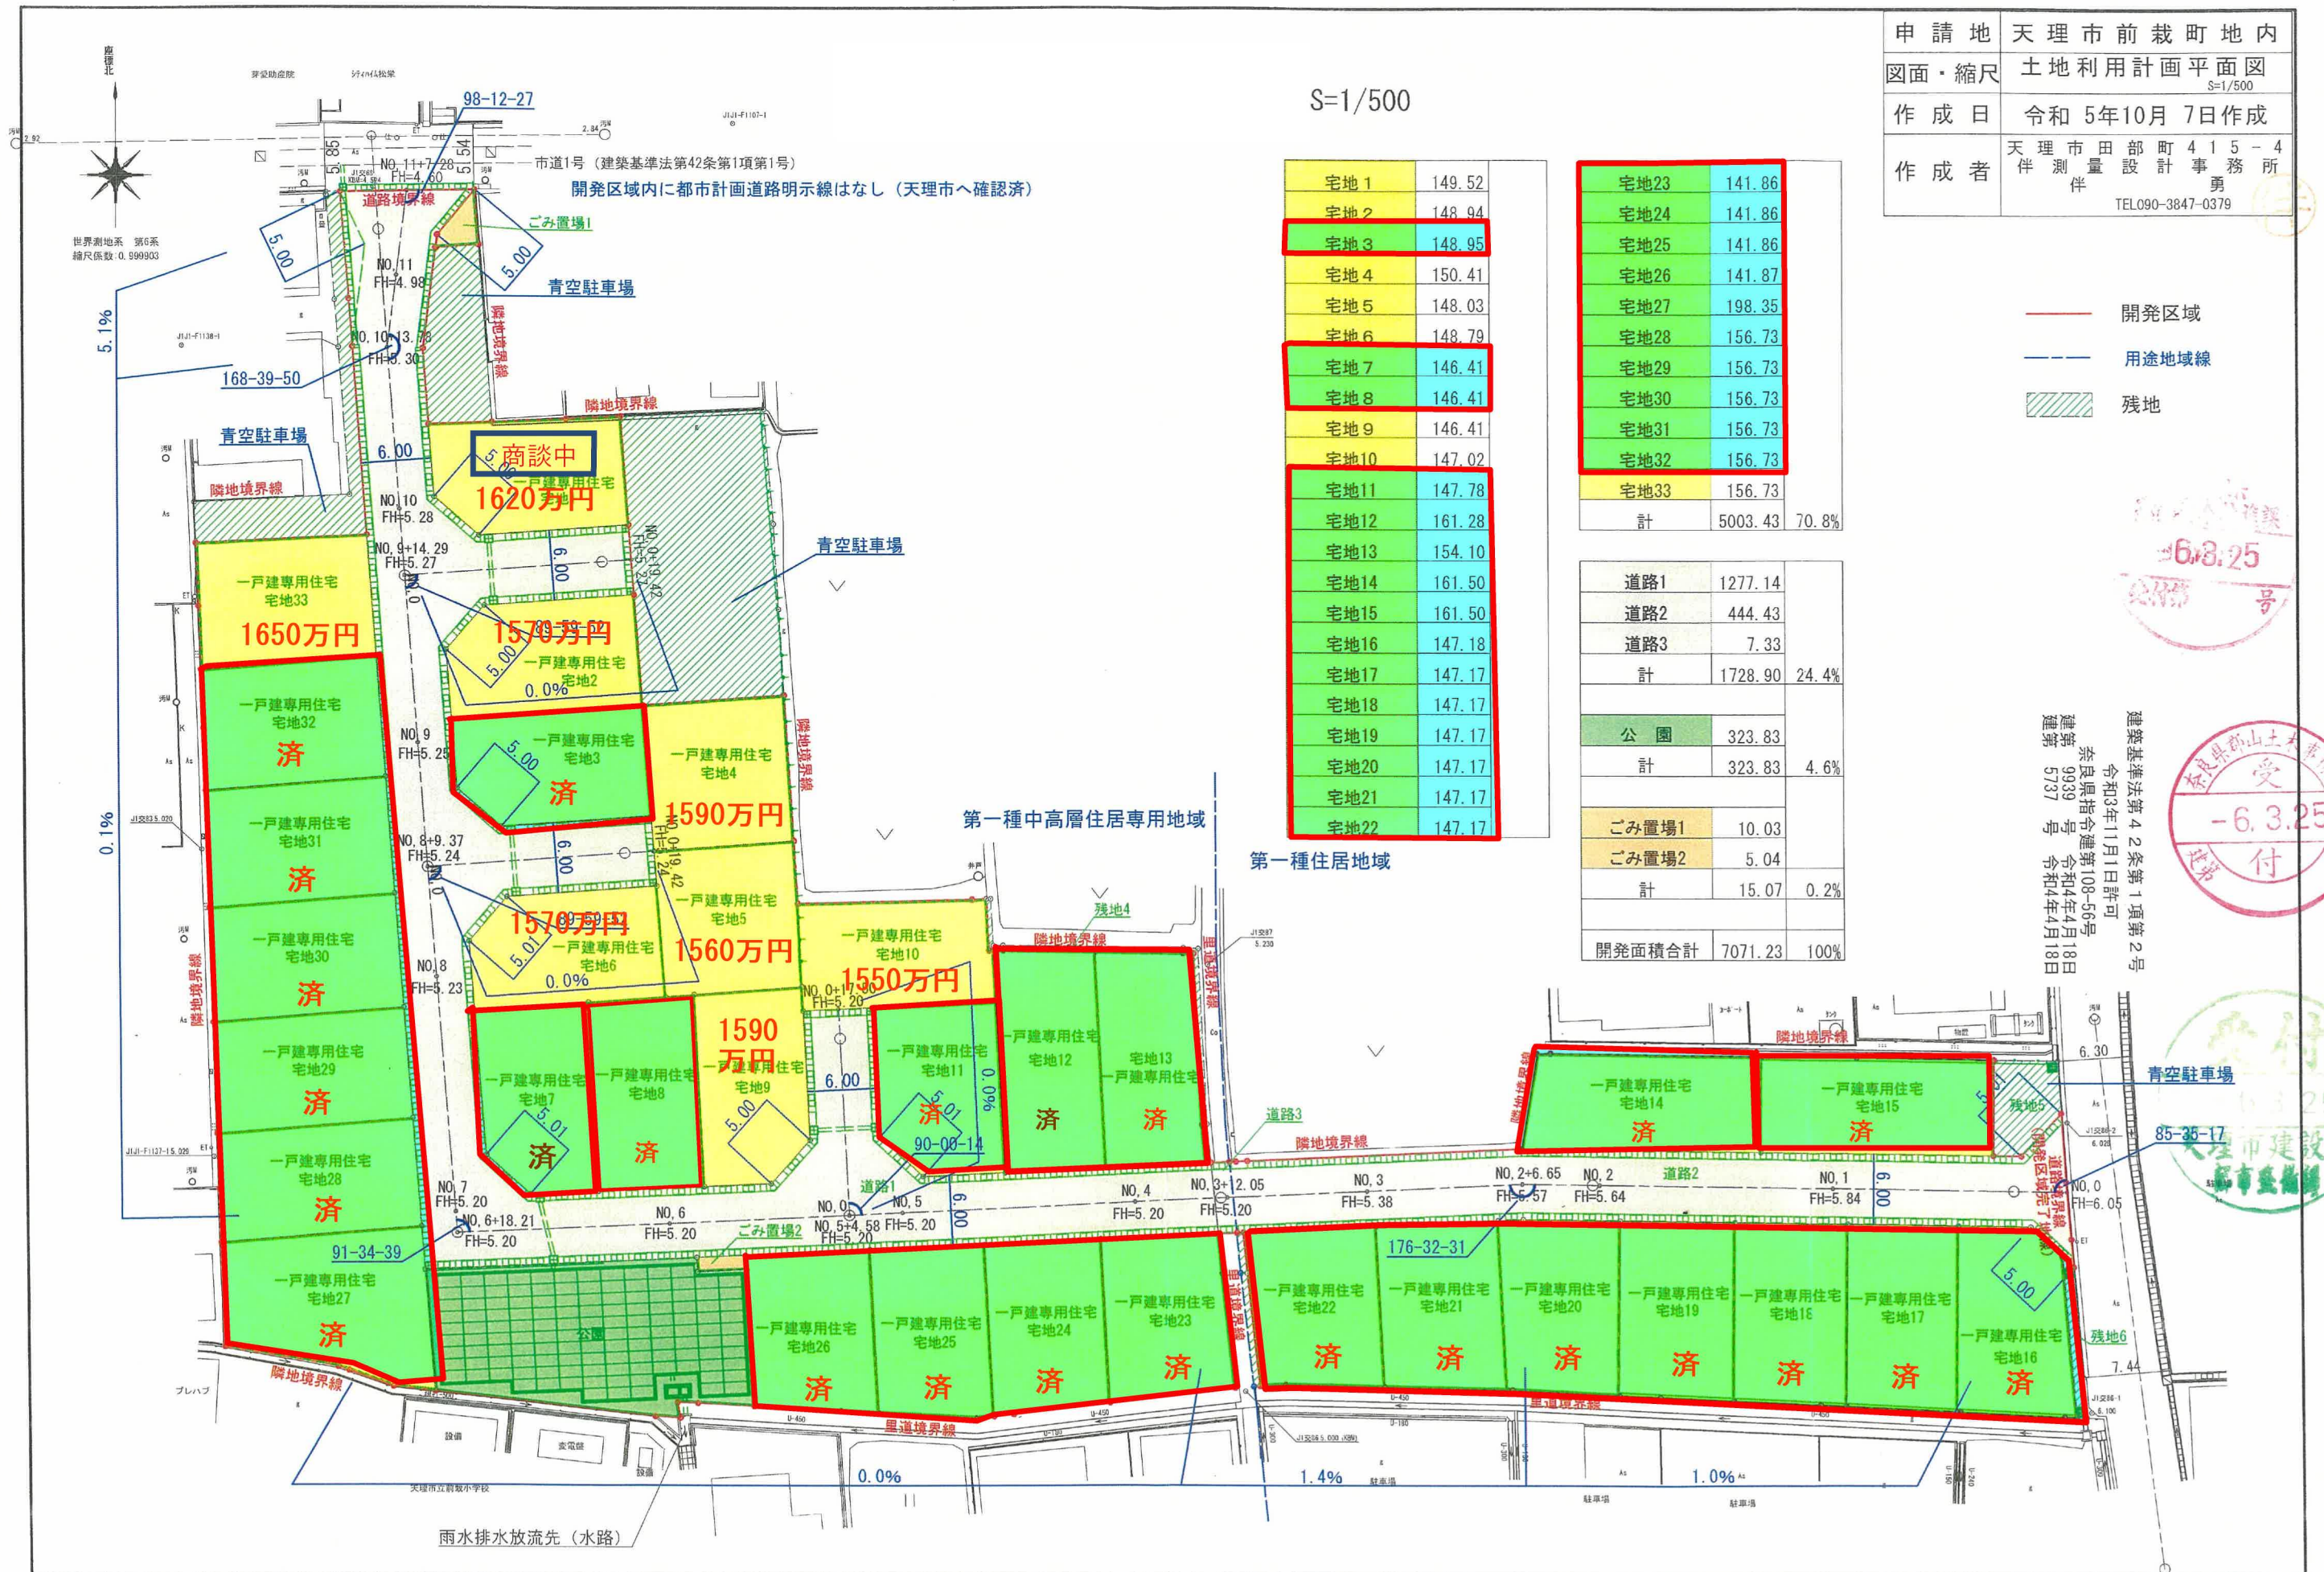

S=1/500

申請地	天理市前裁町地内
図面・縮尺	土地利用計画平面図 S=1/500
作成日	令和5年10月7日作成
作成者	天理市田部町415-4 伴測量設計事務所 TEL090-3847-0379

宅地1	149.52
宅地2	148.94
宅地3	148.95
宅地4	150.41
宅地5	148.03
宅地6	148.79
宅地7	146.41
宅地8	146.41
宅地9	146.41
宅地10	147.02
宅地11	147.78
宅地12	161.28
宅地13	154.10
宅地14	161.50
宅地15	161.50
宅地16	147.18
宅地17	147.17
宅地18	147.17
宅地19	147.17
宅地20	147.17
宅地21	147.17
宅地22	147.17

宅地23	141.86
宅地24	141.86
宅地25	141.86
宅地26	141.87
宅地27	198.35
宅地28	156.73
宅地29	156.73
宅地30	156.73
宅地31	156.73
宅地32	156.73
宅地33	156.73
計	5003.43 70.8%

道路1	1277.14
道路2	444.43
道路3	7.33
計	1728.90 24.4%
公園	323.83
計	323.83 4.6%
ごみ置場1	10.03
ごみ置場2	5.04
計	15.07 0.2%
開発面積合計	7071.23 100%

- 開発区域
- 用途地域線
- ▨ 残地

建築基準法第42条第1項第2号
令和3年11月1日許可
奈良県指合建築108-56号
建築第9939号
令和4年4月18日
建築第5737号
令和4年4月18日

6.3.25
号

6.3.25
付

85-35-17
天理市建設部
都市整備課